



1:20

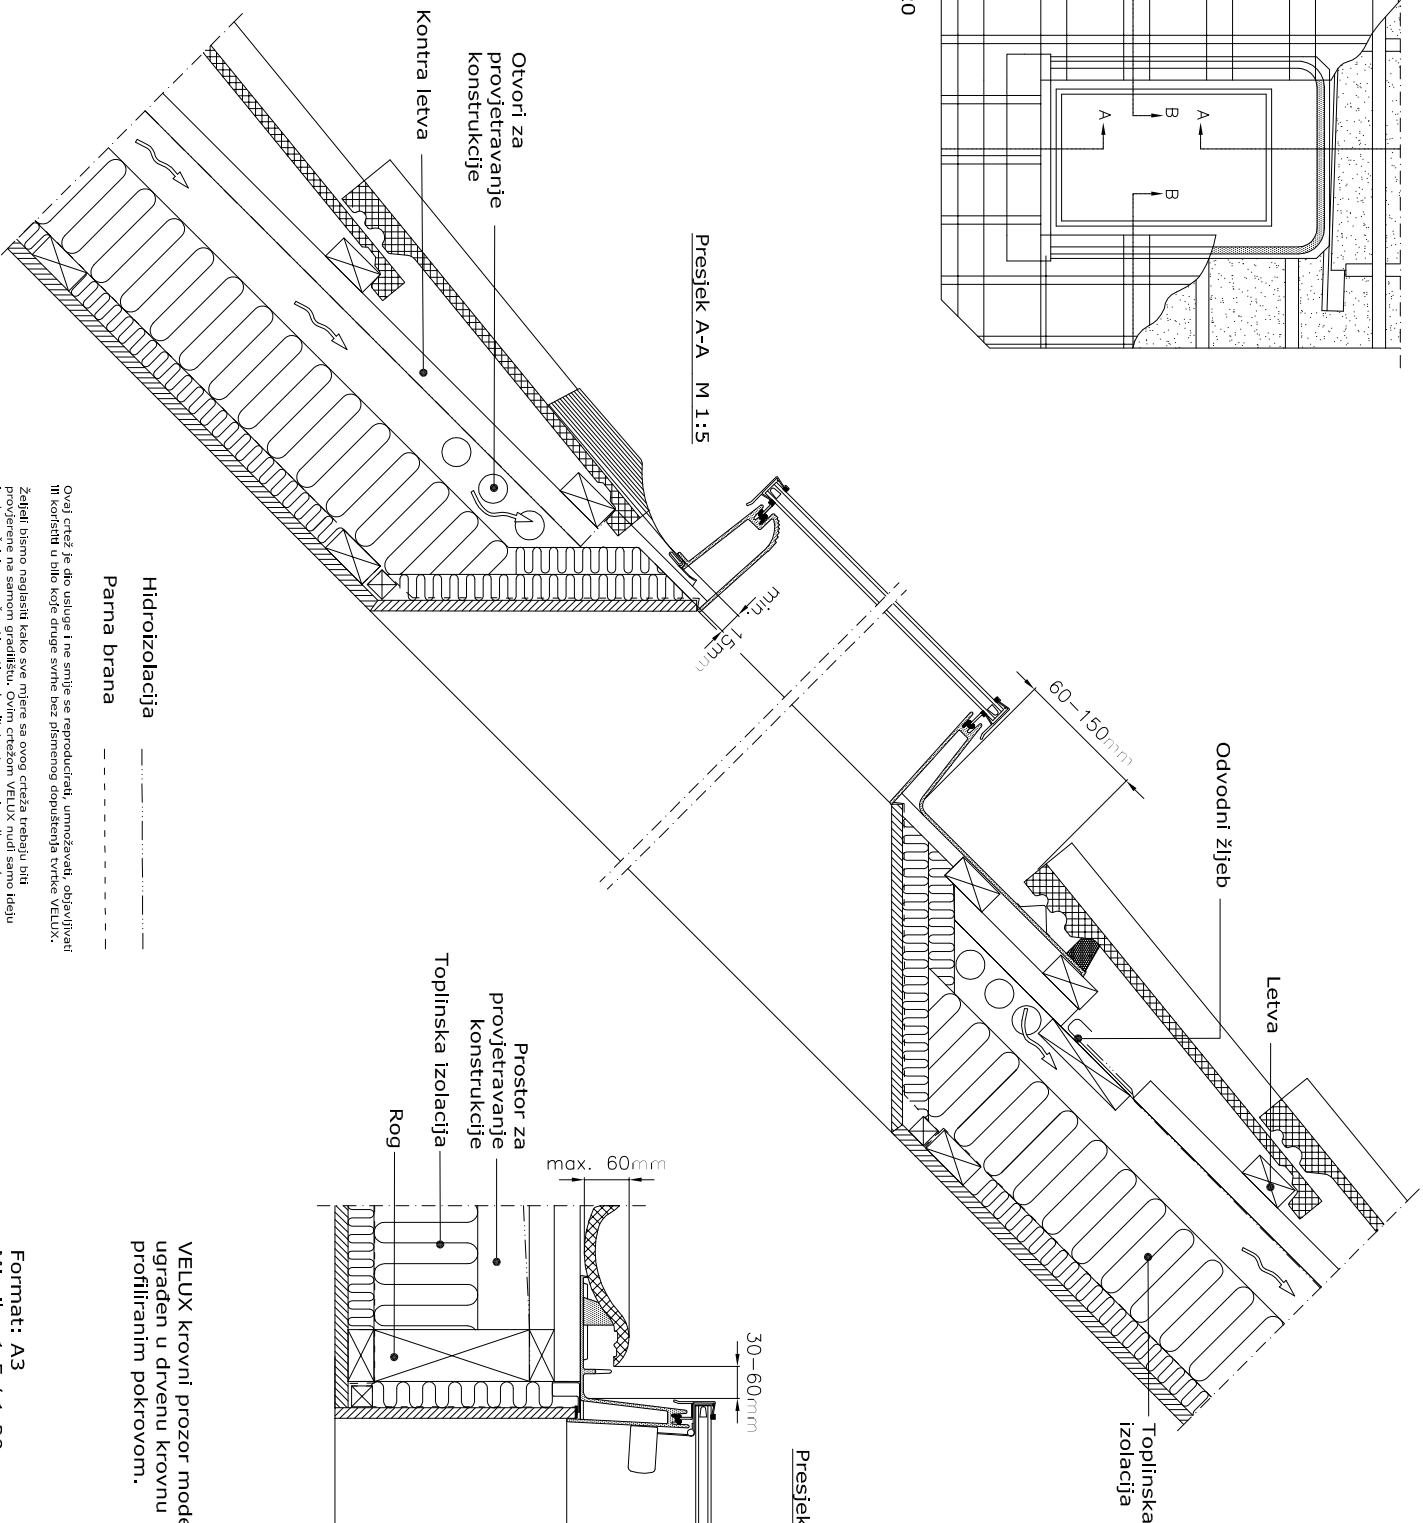

Presjek A-A M 1:5

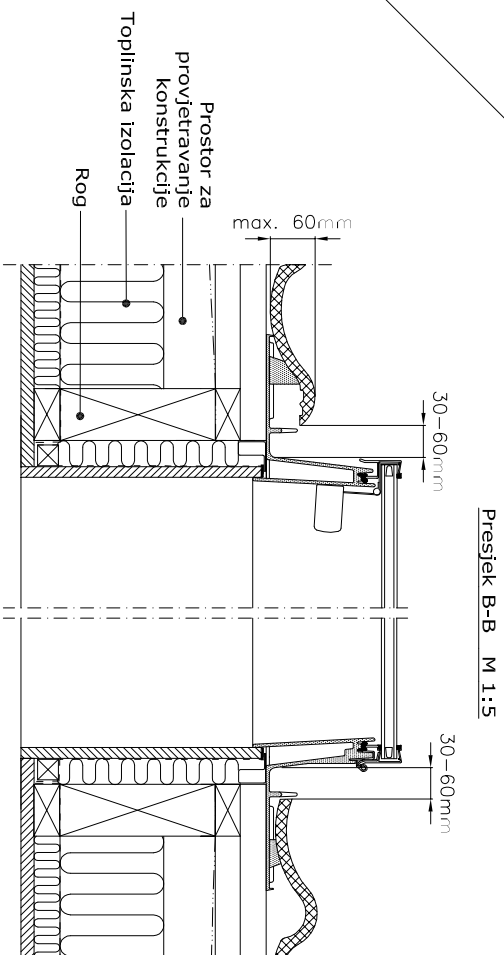

Presjek B-B M 1:5



Krovni prozor

GVT/GVK




Pokrov

PROFILIRANI POKROV

Nagib ugradnje	Min.	Max.
	20°	65°

Profilacija	Max. 120mm
-------------	------------

Hidroizolacija
Parna brana

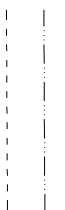

VELUX krovni prozor model GVT/GVK
ugraden u drvenu krovnu konstrukciju s
profiliranim pokrovom.

VELUX

VELUX Hrvatska d.o.o.
Tehnički odjel
Avenija Vekušića
10010 Zagreb
VELUX-HR@VELUX.COM

Ovaj crtež je dio usluge i ne smije se reproducirati, umnožavati, objavljivati ili koristiti u bilo koje druge svrhe bez pismenog dopuštenja tvrtke VELUX. Željeti bismo naglasiti kako sve mjere sa ovog crteža trebaju biti izvršene prema specifikacijama VELUX-a. U konačnici ne može utjecati na kvalitetu stvarne izvedbe na krovu.

Format: A3
Mjerilo: 1:5 / 1:20

Crtež: ime/fr. GVT/GVK_000_W_T - 02 11